


LEGENDA		
LAMPIONE 1.1 A LED		SINGOLA LAMPIONE SU PALO IN FERRO
LAMPIONE 1.2 A LED		DOBBLIO LAMPIONE SU PALO IN FERRO
LAMPIONE 1.3 A LED		LAMPIONE CON BRACCIO A PARETE
LAMPIONE 1.4 A LED		TRIPLO LAMPIONE SU PALO IN FERRO
LAMPIONE 1.5 A LED		SINGOLA LAMPIONE SU PALO
LANTERNA 2.1 A LED		SINGOLA LANTERNA SU PALO IN VETRO
LANTERNA 2.2 A LED		DOBBLIO LANTERNA SU PALO IN VETRO
LANTERNA 2.3 A LED		SINGOLA LANTERNA A PARETE
LANTERNA 2.4 A LED		TRIPLO LANTERNA SU PALO IN VETRO
LAMPANDA-FIARO 3.1 A LED		LAMPANDA-FIARO A PARETE
LAMPANDA-FIARO 3.2 A LED		LAMPANDA-FIARO SU FERRO D SU PALO
INDICATORE 1.1 A LED		INDICATORE DI PAVIMENTO (LED)
INDICATORE 1.2 A LED		INDICATORE DI PAVIMENTO (ENERGOSENSIBILI)
INDICATORE 1.3 A LED		INDICATORE DI PAVIMENTO A MURO (ENERGOSENSIBILI)
INDICATORE 1.4 A LED		INDICATORE A NEON
LANTERNA 2.1 LED		SINGOLA LANTERNA A LED SU PALO IN VETRO
LANTERNA 2.2 LED		DOBBLIO LANTERNA A LED SU PALO IN VETRO
LANTERNA 2.3 LED		SINGOLA LANTERNA A LED A PARETE
QUADRO ELETTRICO 0.00		

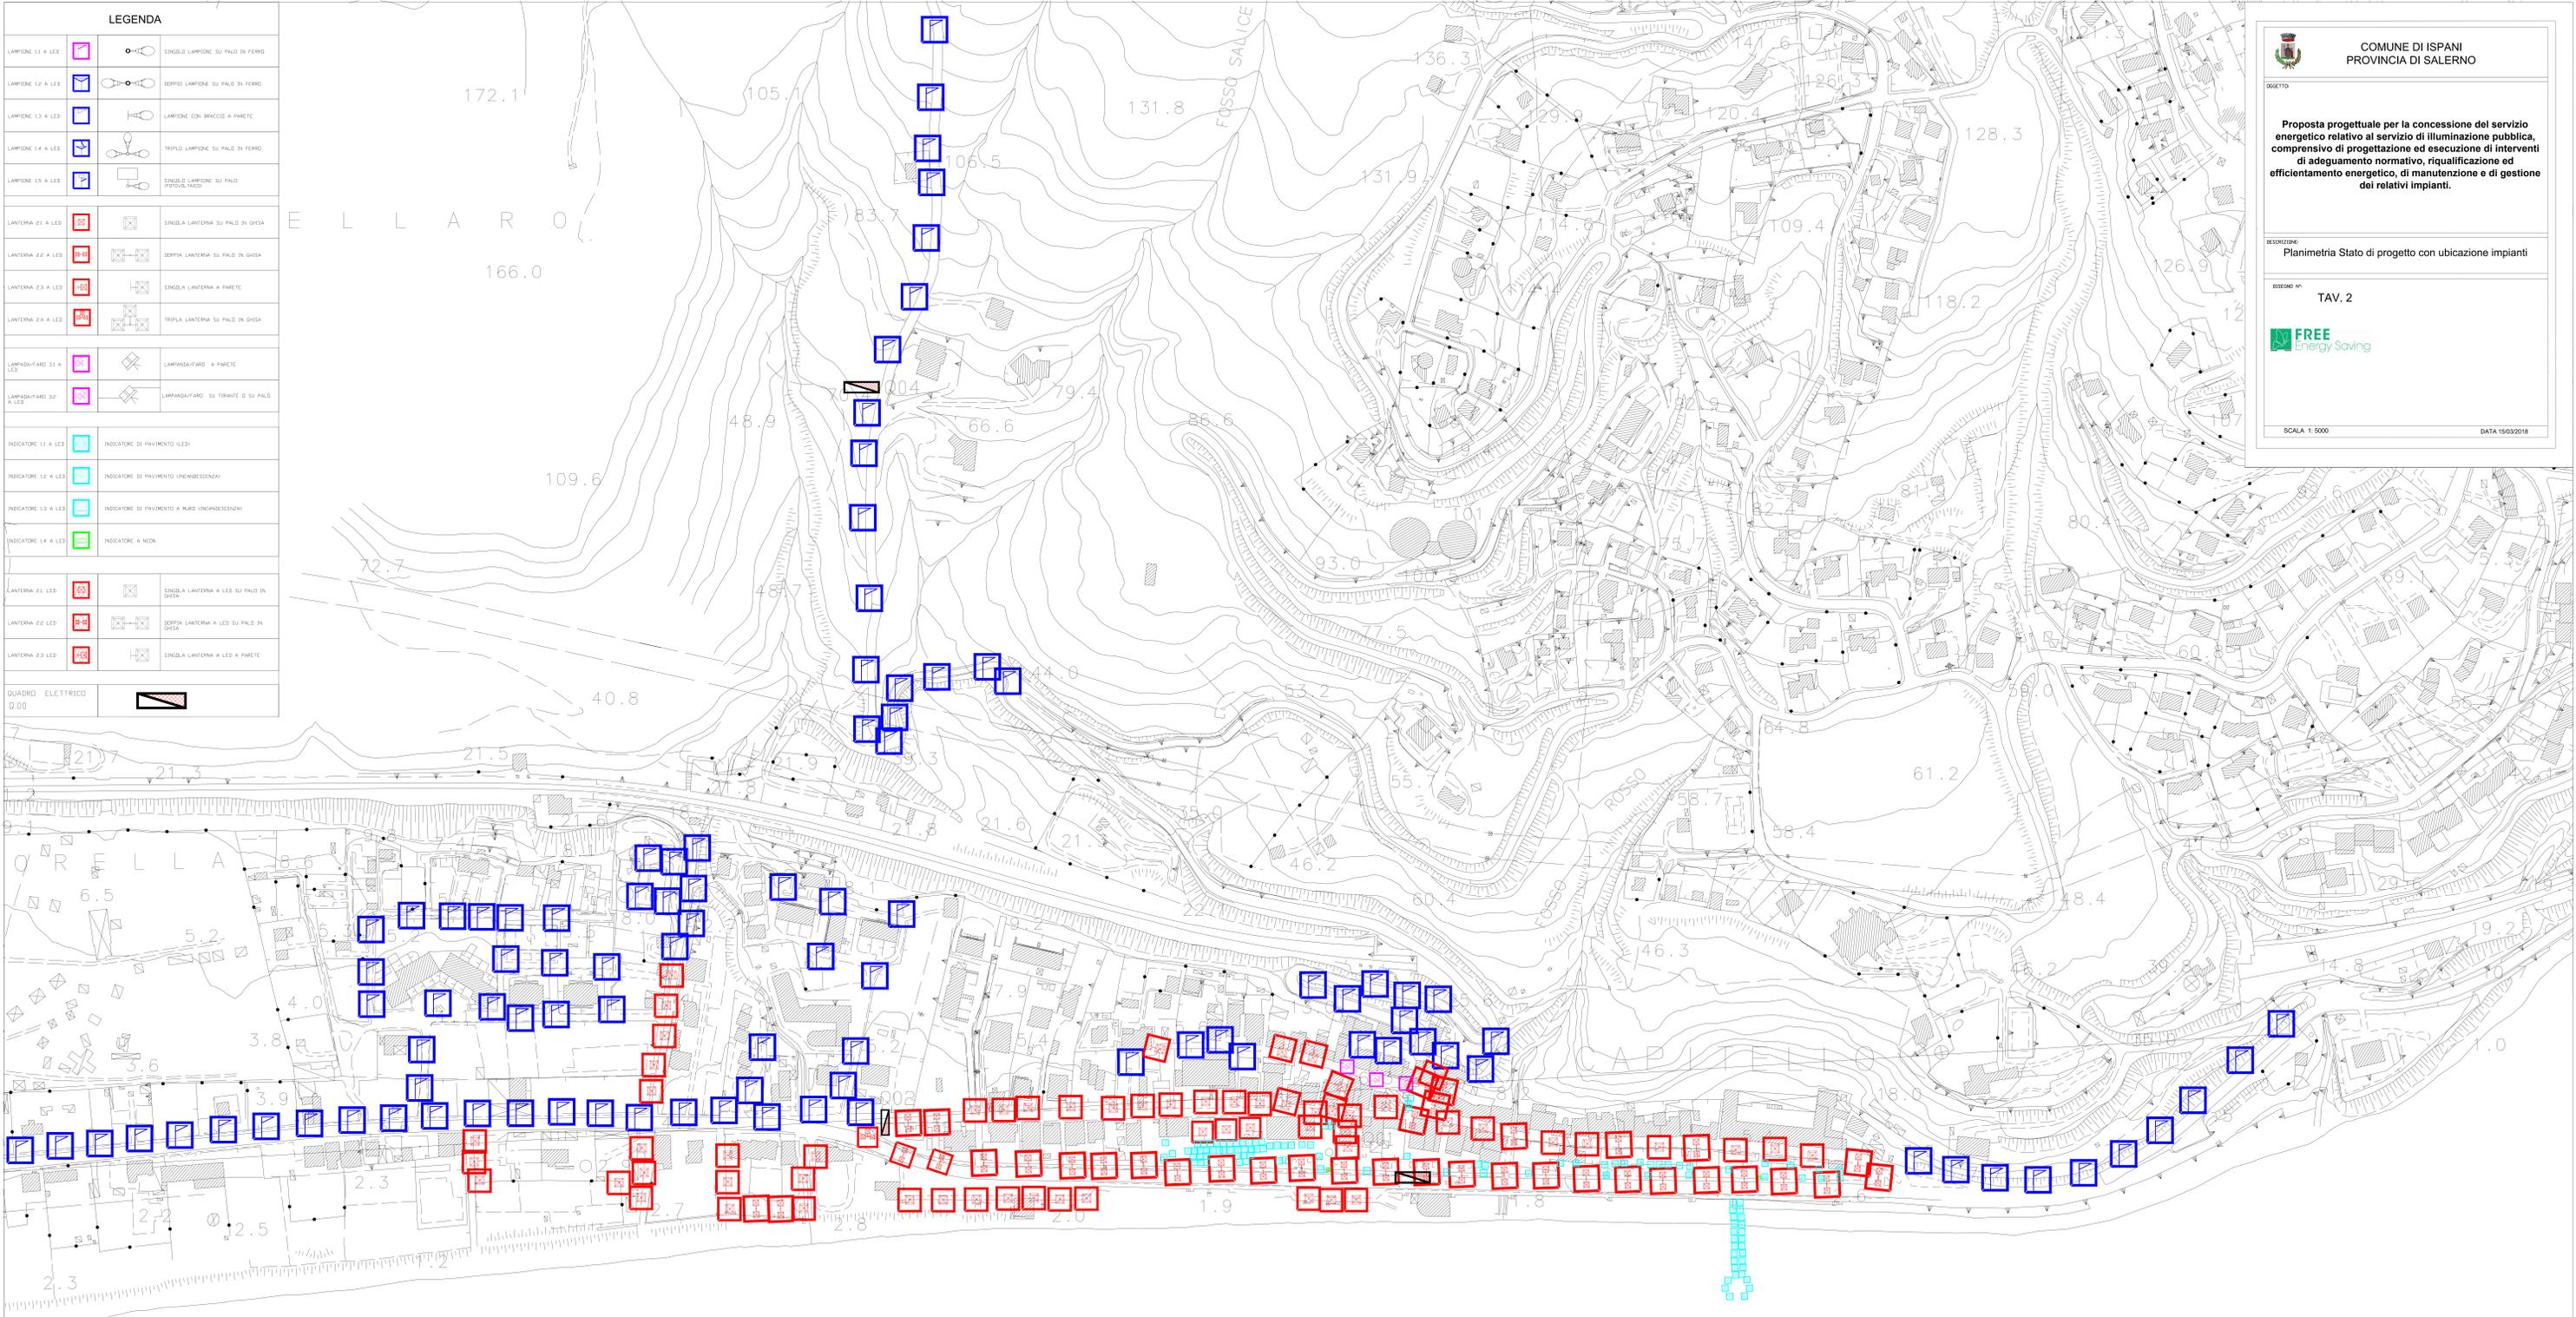


COMUNE DI ISPANO
 PROVINCIA DI SALERNO

OGGETTO:
Proposta progettuale per la concessione del servizio energetico relativo al servizio di illuminazione pubblica, comprensivo di progettazione ed esecuzione di interventi di adeguamento normativo, riqualificazione ed efficientamento energetico, di manutenzione e di gestione dei relativi impianti.

DESCRIZIONE:
Planimetria Stato di progetto con ubicazione impianti

BLOCCO N°:
TAV. 2



SCALA 1:5000 DATA 15/03/2018