



COMUNE DI ISPANI  
PROVINCIA DI SALERNO

OGGETTO:  
**Proposta progettuale per la concessione del servizio energetico relativo al servizio di illuminazione pubblica, comprensivo di progettazione ed esecuzione di interventi di adeguamento normativo, riqualificazione ed efficientamento energetico, di manutenzione e di gestione dei relativi impianti.**


DESCRIZIONE:  
Planimetria Stato di progetto con ubicazione impianti

SEZIONE N°:  
TAV. 3



SCALA 1:5000

DATA 15/03/2018

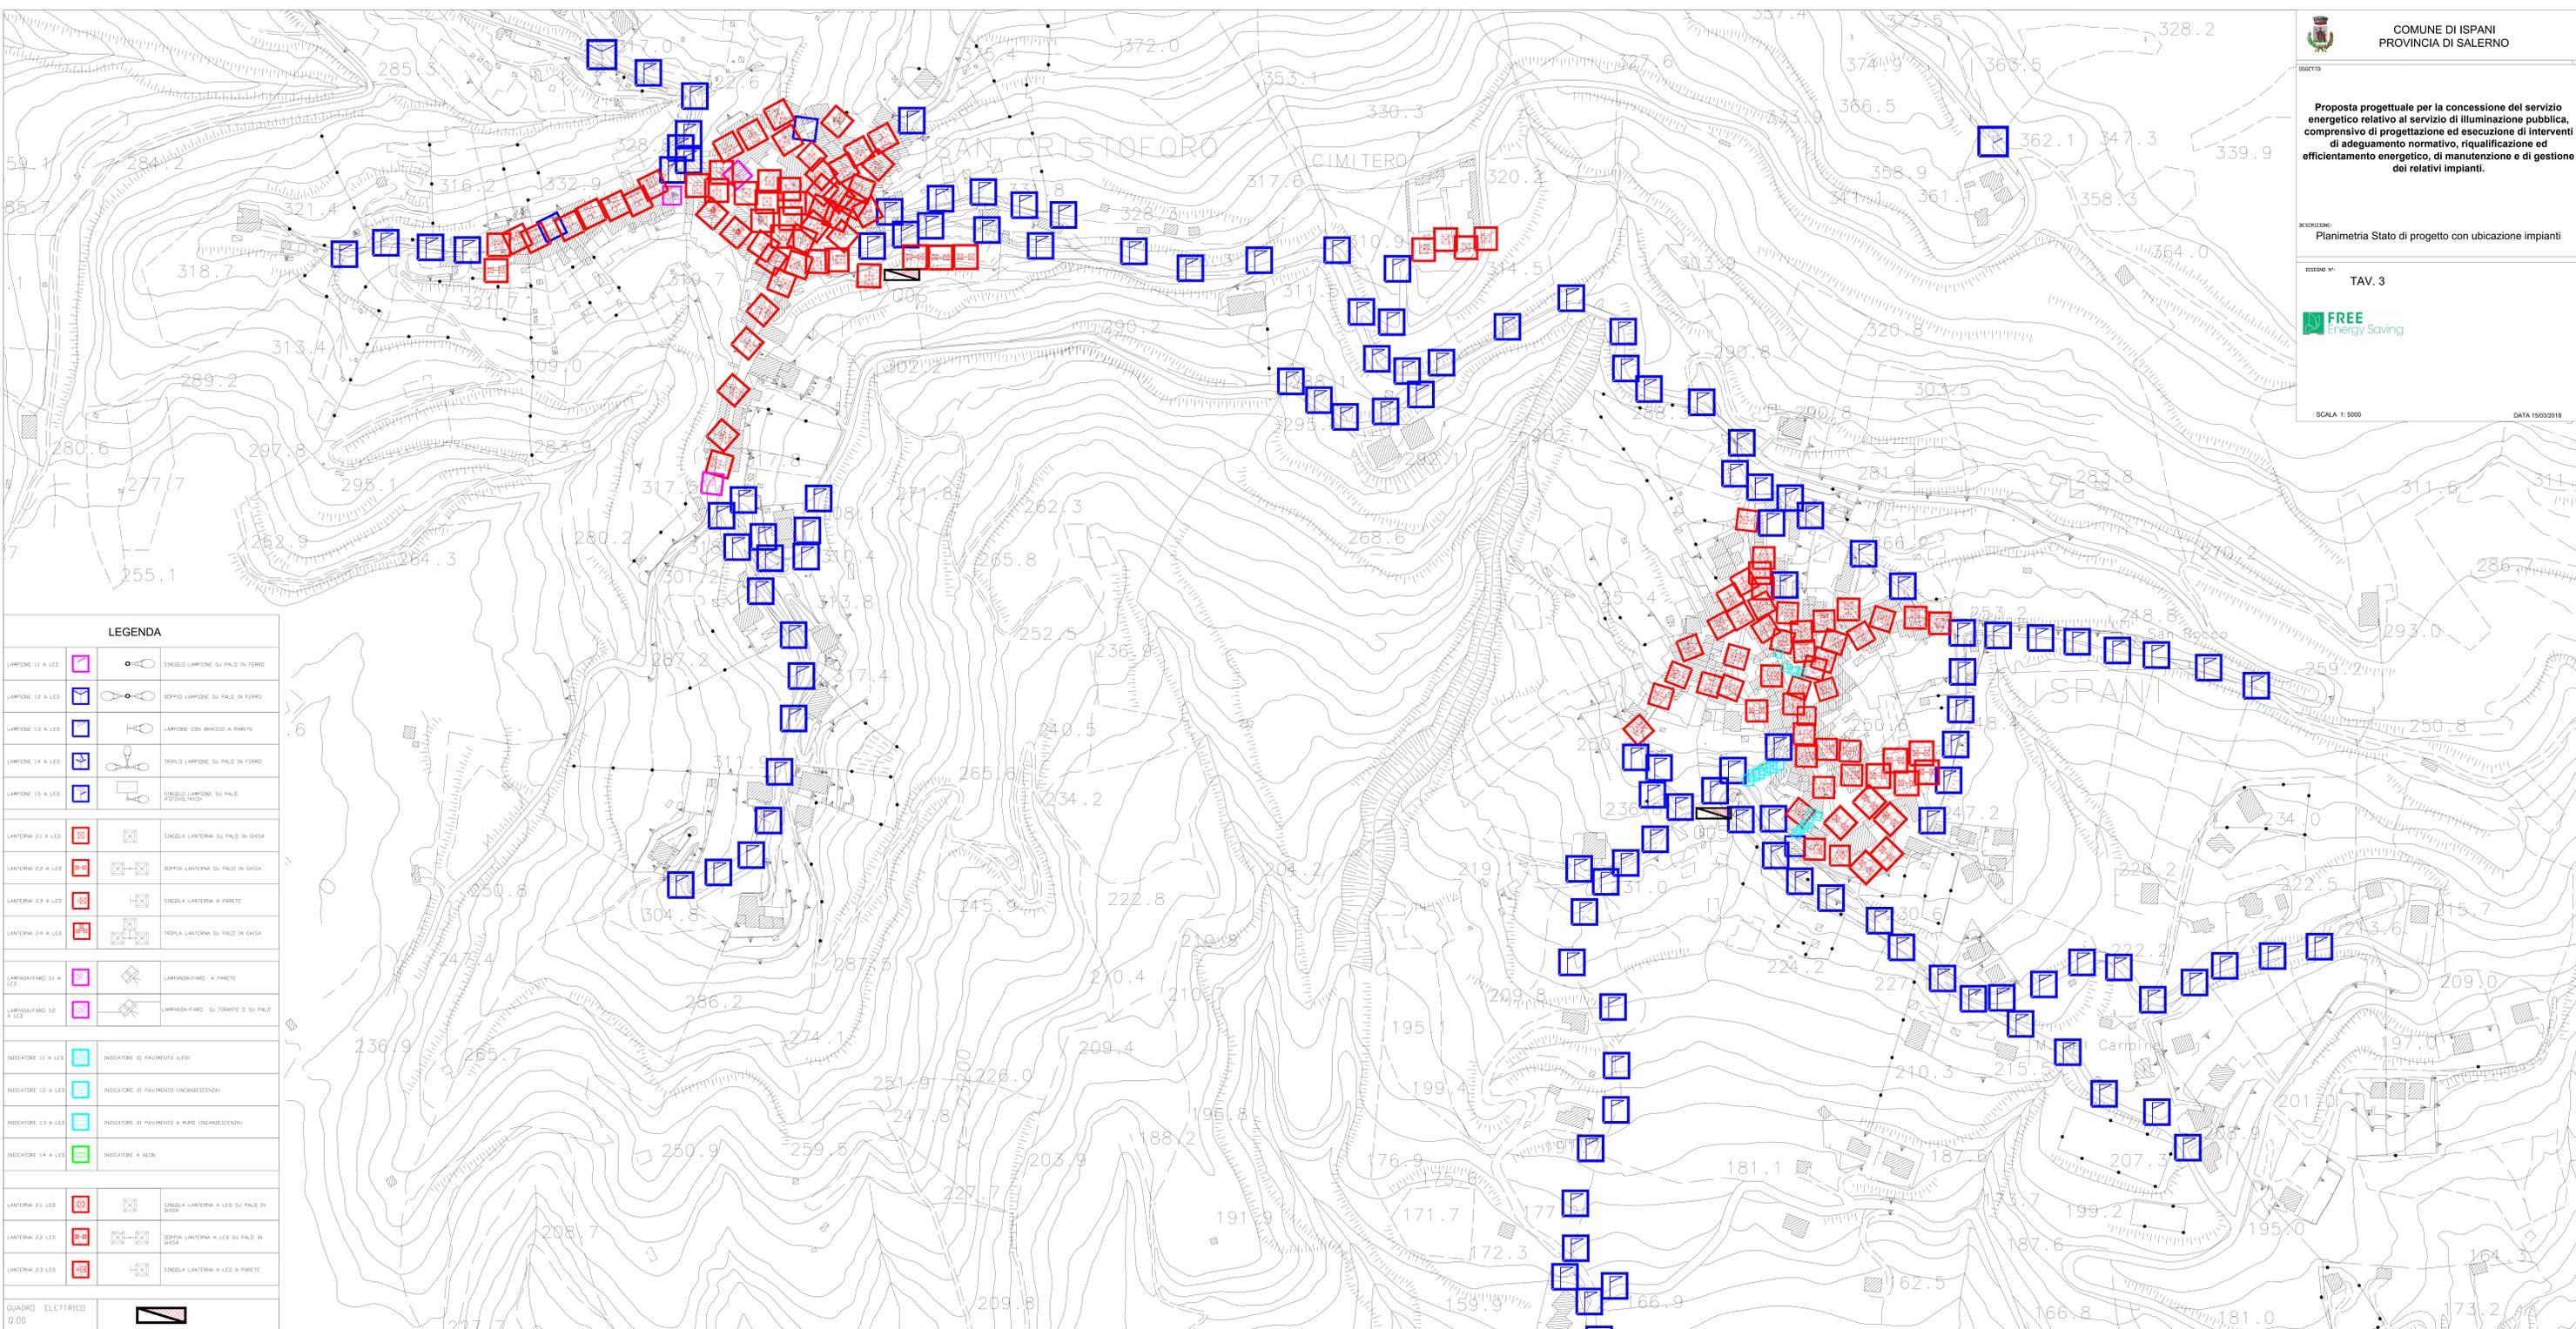

**LEGENDA**

LAMPIONE 11 A LED			SINGOLA LAMPIONE SU PALO IN FERRO
LAMPIONE 12 A LED			DOPIA LAMPIONE SU PALO IN FERRO
LAMPIONE 13 A LED			LAMPIONE CON BRACCIO A PARETE
LAMPIONE 14 A LED			TRIPLO LAMPIONE SU PALO IN FERRO
LAMPIONE 15 A LED			SINGOLA LAMPIONE SU PALO POTENZIATO
LANTERNA 21 A LED			SINGOLA LANTERNA SU PALO IN GHISA
LANTERNA 22 A LED			DOPIA LANTERNA SU PALO IN GHISA
LANTERNA 23 A LED			SINGOLA LANTERNA A PARETE
LANTERNA 24 A LED			TRIPLO LANTERNA SU PALO IN GHISA
LAMPADAFARO 31 A LED			LAMPADAFARO A PARETE
LAMPADAFARO 32 A LED			LAMPADAFARO SU TERRETE O SU PALO
INDICATORE 11 A LED			INDICATORE DI PAVIMENTO (LED)
INDICATORE 12 A LED			INDICATORE DI PAVIMENTO (INCANDESCENZA)
INDICATORE 13 A LED			INDICATORE DI PAVIMENTO A MURO (INCANDESCENZA)
INDICATORE 14 A LED			INDICATORE A NEON
LANTERNA 21 LED			SINGOLA LANTERNA A LED SU PALO IN GHISA
LANTERNA 22 LED			DOPIA LANTERNA A LED SU PALO IN GHISA
LANTERNA 23 LED			SINGOLA LANTERNA A LED A PARETE
QUADRO ELETTRICO 0,00			